Gráfico 3 de los aforos practicados en Rincón del Bonete.

Aprovechamiento Hidroeléctrico
del

Río Negro

Obra Rincón del Bonete
Anteproyecto

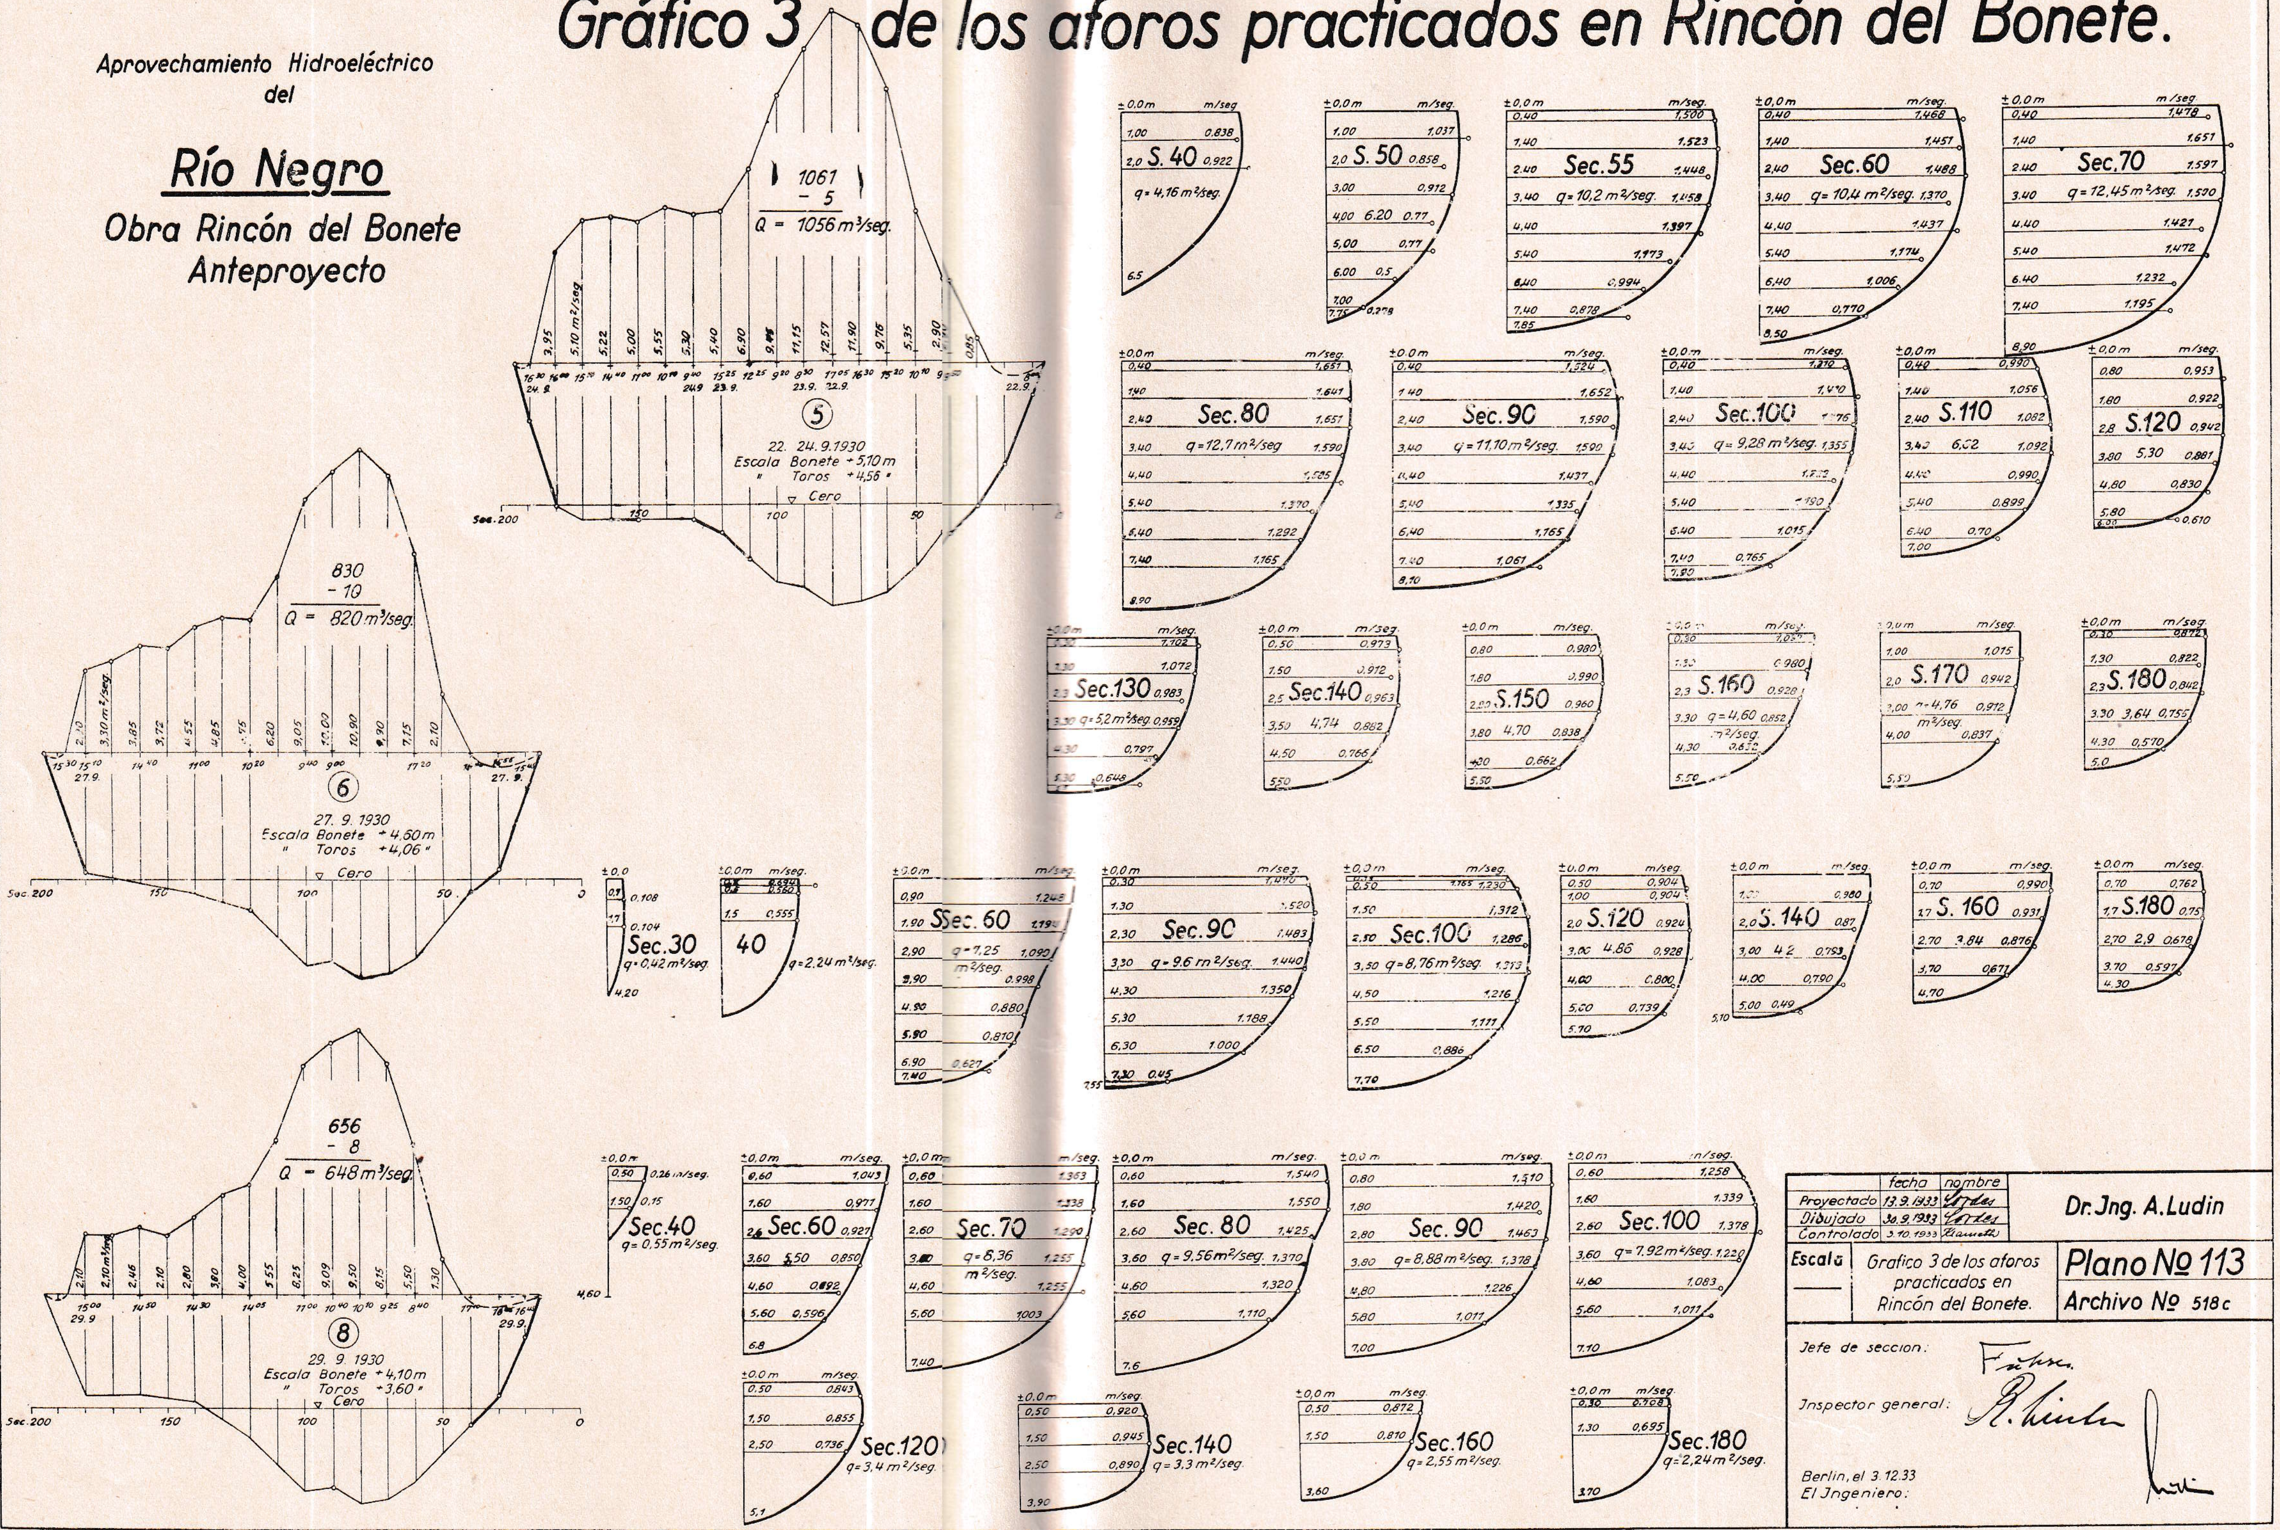

	fecha	nombre
Proyectado	13.9.1933	Cordes
Dibujado	30.9.1933	Cordes
Controlado	3.10.1933	Haumeth

Dr. Jng. A. Ludin

Escala

Grafico 3 de los aforos practicados en Rincón del Bonete.

Plano Nº 113

Archivo Nº 518 c

Jefe de seccion:

Inspector general:

Berlin, el 3.12.33
El Jngeniero: